
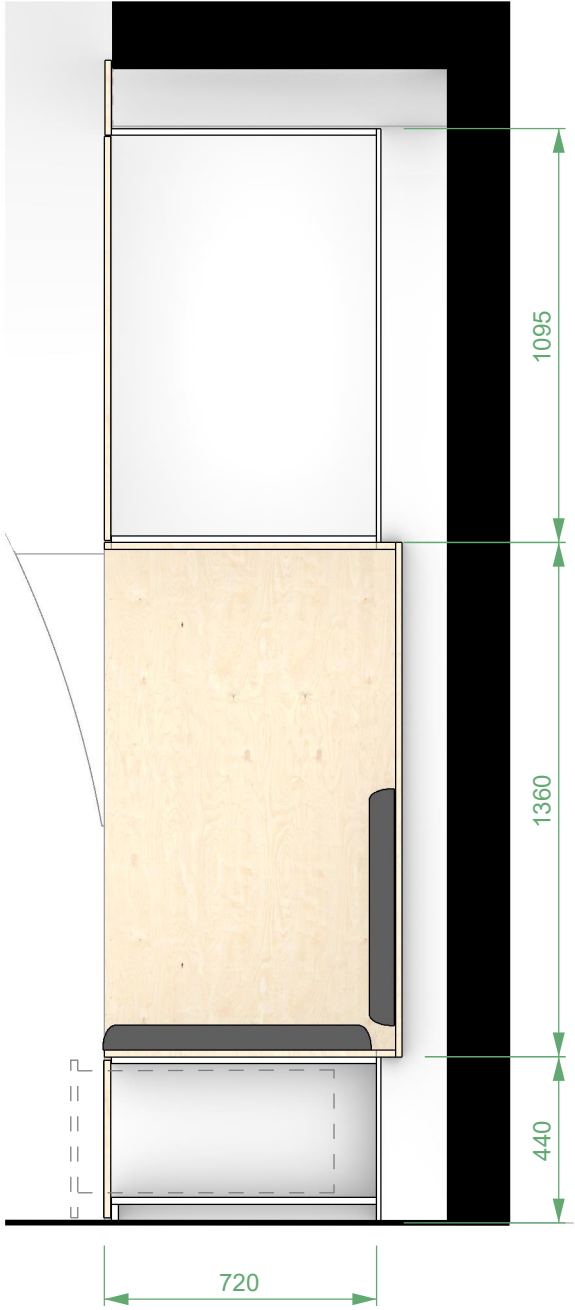
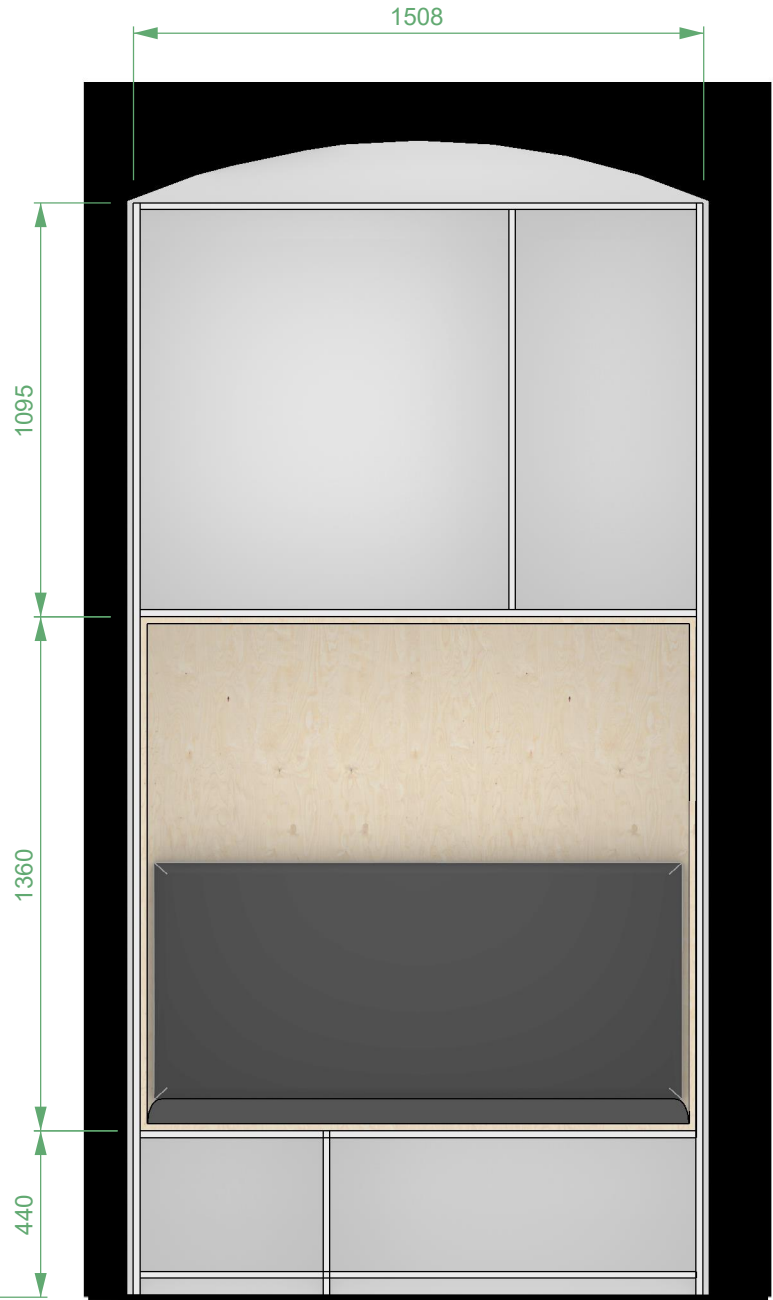


Příloha č. 2 - malá skříň

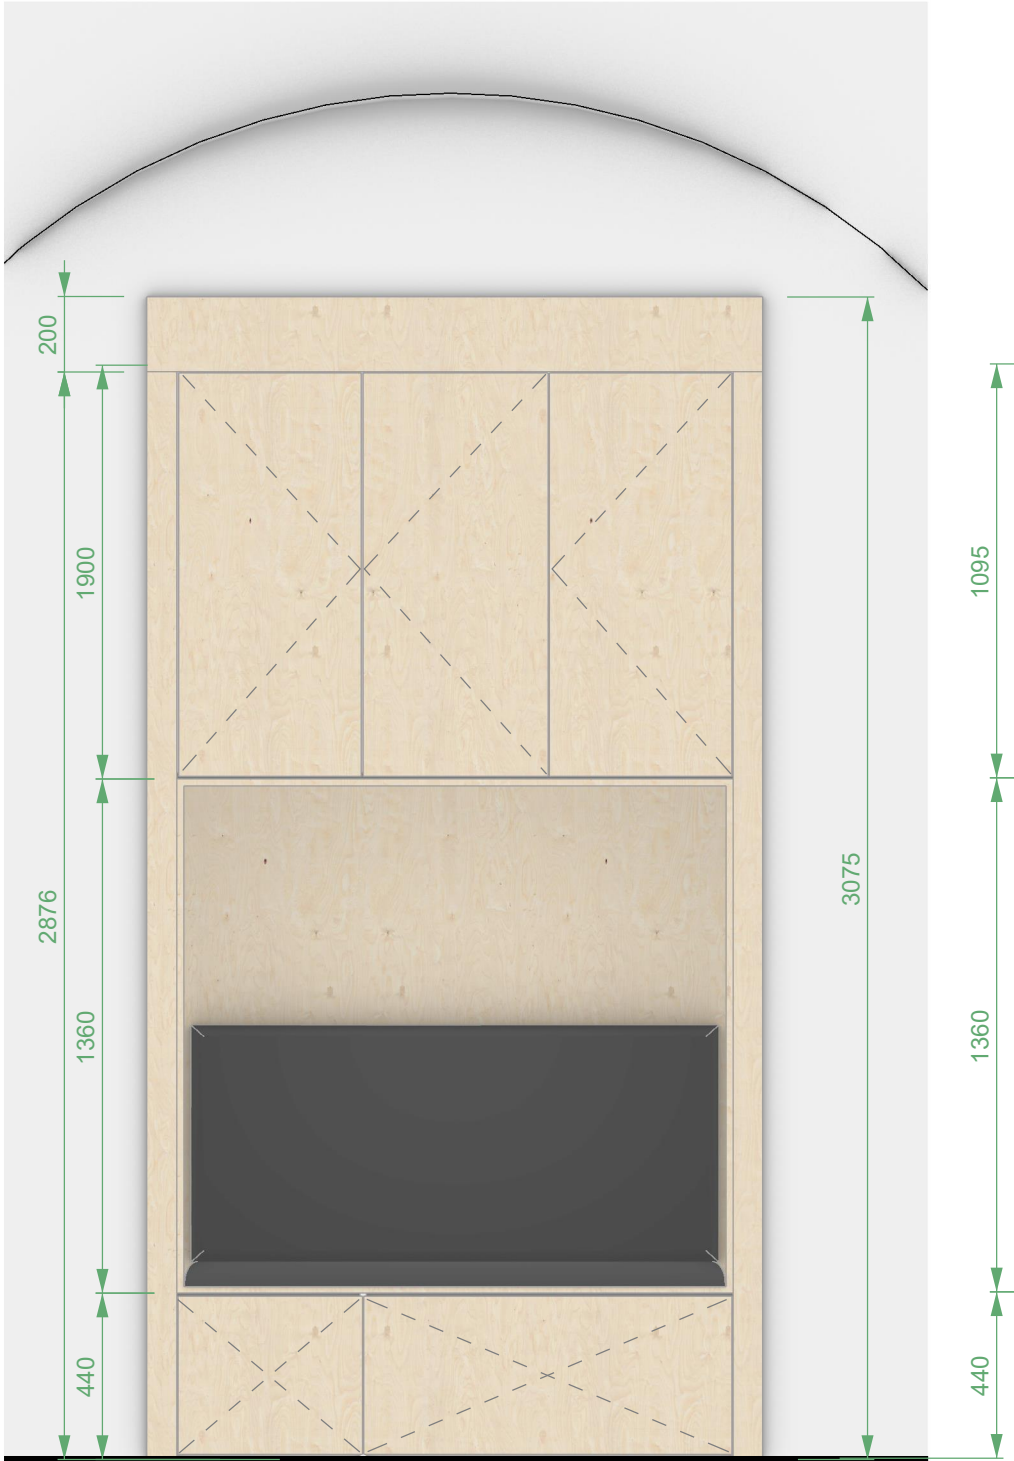

vestavěná skříň

- korpus z bílého lamina
- dvířka/čelní stěna překližka - bříza
- s nikou pro sezení s polstrováním