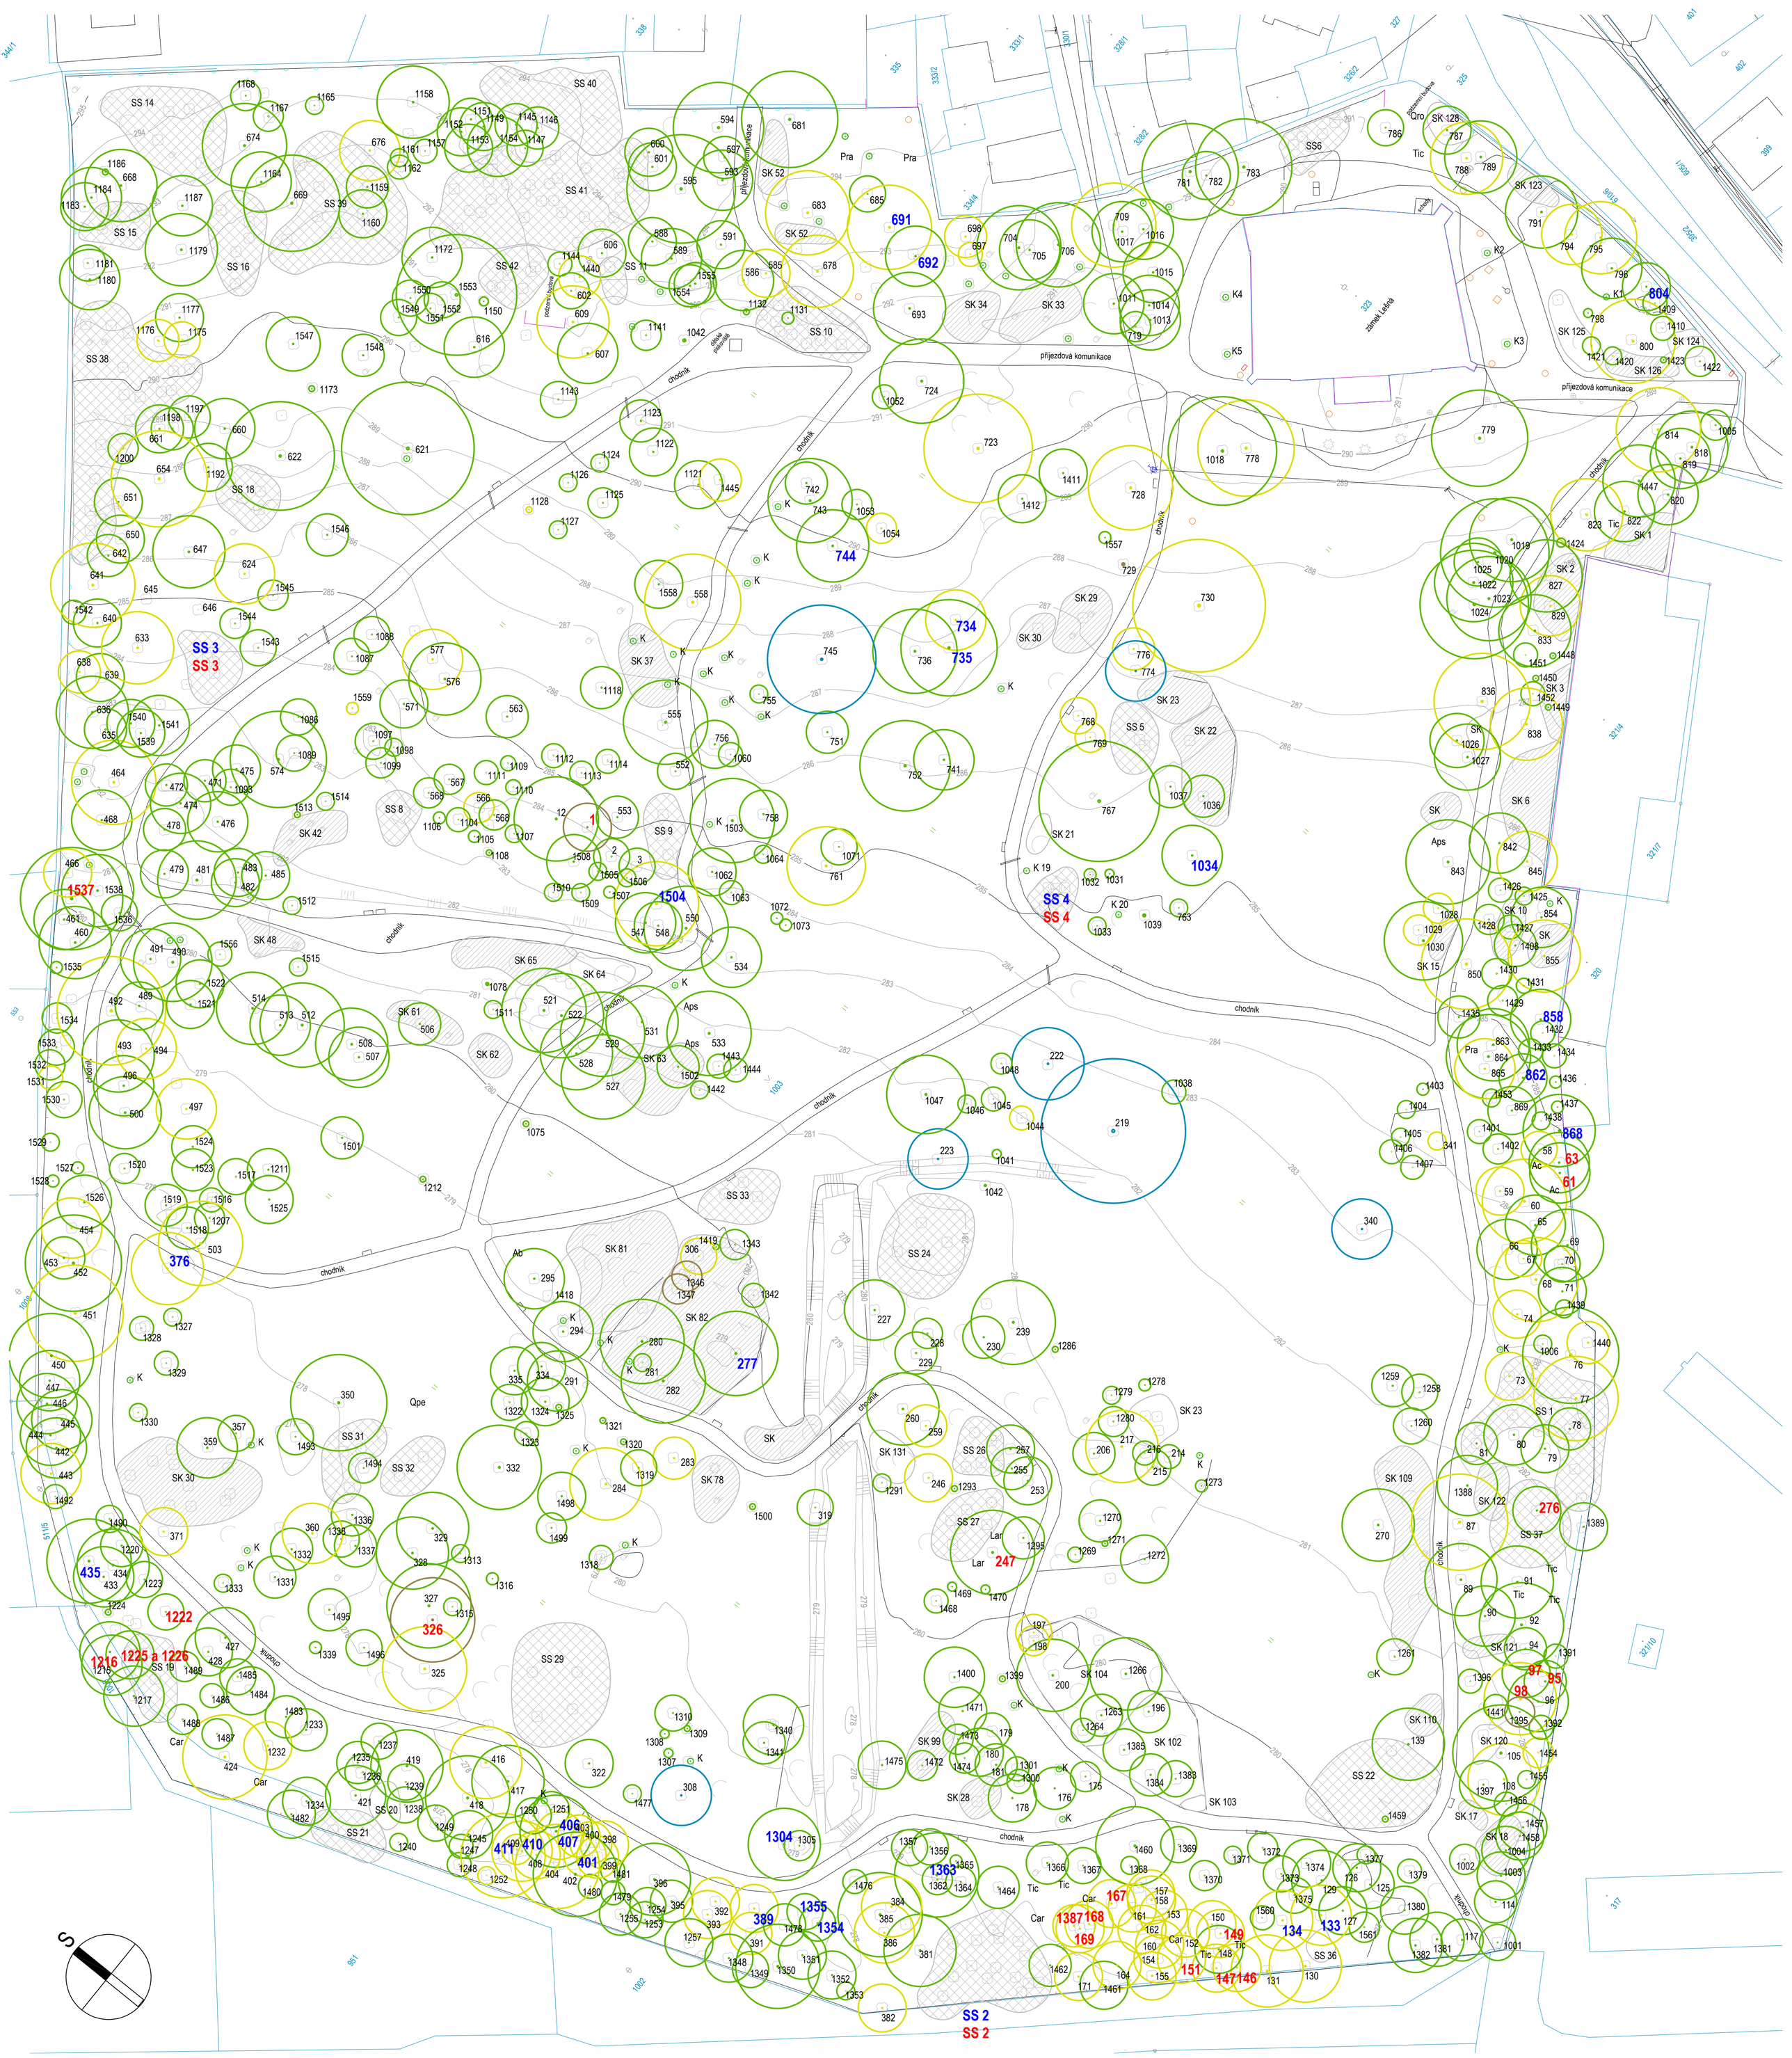

LEGENDA:

JEDNOTLIVĚ HODNOCENÉ STROMY PODLE SADOVNICKÉ HODNOTY

- 1 - VELMI HODNOTNÝ STROM
- 2 - NADPRŮMĚRNĚ HODNOTNÝ STROM
- 3 - PRŮMĚRNĚ HODNOTNÝ STROM
- 4 - PODPRŮMĚRNĚ HODNOTNÝ STROM
- 5 - VELMI MÁLO HODNOTNÝ STROM

SKUPINA STROMŮ SS

SKUPINA KEŘŮ SK

ZPRACOVATEL: **Ing. Martin Kovář** Zeleň a poradenství Hovězí 705, 756 01				S **SOUŘADNICOVÝ SYSTÉM: JTSK**
VEDOUCÍ PROJEKTU: Ing. Martin Kovář	**ZODPOVĚDNÝ PROJEKTANT:** Ing. Martin Kovář	**VYPRACOVAL:** Ing. Martin Kovář		
MÍSTO: Lešná u Valašského Meziříčí	**KATASTR:** Lešná (okres Vsetín), 544302	**FORMÁT:**	8 x A4	**ČÍSLO KOPIE::**
OBJEDNATEL: Muzeum regionu Valašsko, příspěvková organizace		**DATUM:**	září 2021	
AKCE: Dendrologický průzkum a návrh pěstebních opatření zeleně v parku Lešná u Valašského Meziříčí		**STUPEŇ:**	Drea	
		ARCHIVNÍ ČÍSLO:		
VÝKRES: Dendrologický průzkum		**MĚŘÍTKO:**	1 : 500	